


مخطط موقع أرض

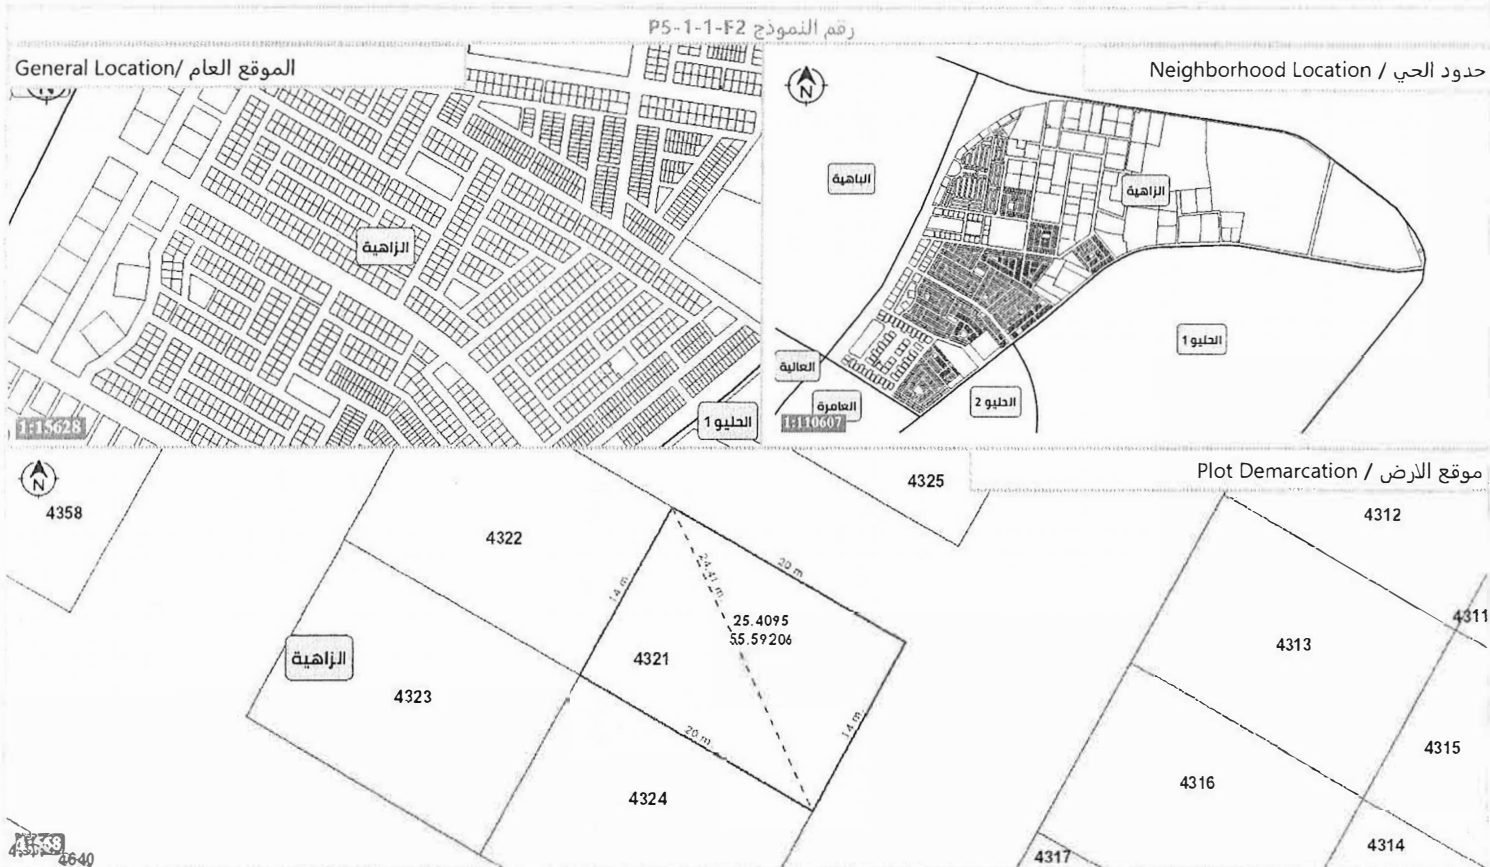

المالك/الملاك

بروبرتي تڪ (ذ . م . م)

الرقم المميز ParcelID	القطعة Plot	الحي District	القطاع Sector	المدينة City	Setback				الارتداد				Land Use	الاستخدام الرئيسي
106424321	4321	الزاهية Zahya	القطاع الشرقي Eastern Sector	عجمان Ajman	Neighbor	2	جار	غرب W	Sikka	1.5	سكة	Nشمال	Residential	سكني
					Neighbor	2	جار	جنوب S	Street	3	شارع	Eشرق		
TitleDeed	رقم السند	Ownership		الملكية	Area(m2)		المساحة		Height		الارتفاع		Sub LandUse	الاستخدام الفرعي
106424321		ملك بالشراء Owned by Purchase			280				Ground + 2		أرضي + 2		Invested Residential	سكني استثماري

Date / تاریخ

12-06-2020 09:18 PM

تعد هذه الوثيقة مستنداً رسمياً صادر من دائرة البلدية والتخطيط صالحة لمدة سنة واحدة من تاريخ الإصدار



Reference No | الرقم المرجعي